


ÁMBITOS DE ORDENACIÓN	
	ETIC Edificación Tradicional en Manzana Cerrada
	RUAS Unifamiliar Aislada
	RUAT Unifamiliar Adosada
	RUAZ Unifamiliar Adosada bajo mito
	RCBL Residencial en Bloque Lineal
	RCBA Residencial en Bloque Aislado
	ESD Equipamientos
	ERNU Edificación Rural en Núcleo Urbano
	EIA Edificación Industrial Aislada
	EEM Edificación Industrial Entre Medianeras
	BCOB Botargas
	ELAV Espacios Libres Públicos - Áreas Verdes
	ELVP Espacios Libres Públicos - Varios y Comunicaciones
ORDENANZA DE CONSERVACIÓN	
	PROTECCIÓN INTEGRAL CH1
	PROTECCIÓN ESTRUCTURAL CH2
	PROTECCIÓN AMBIENTAL DE FACHADA
	LÍMITE DE SUELO URBANO
	LÍMITE DEL CONJUNTO HISTÓRICO
	SUELO URBANO CONSOLIDADO NF
	LÍMITE DE SUELO URBANO NO CONSOLIDADO
	SUELO URBANO TRANSITIVO ASUMIDO
	SUELO URBANO TRANSITIVO ASUMIDO
	LÍMITE DE SUELO URBANIZABLE
	ESPACIOS ÁREAS DE PROYECTO SINGULAR
	SISTEMA GENERAL
	SAP PROTECCIÓN INRAESTRUCTURAS

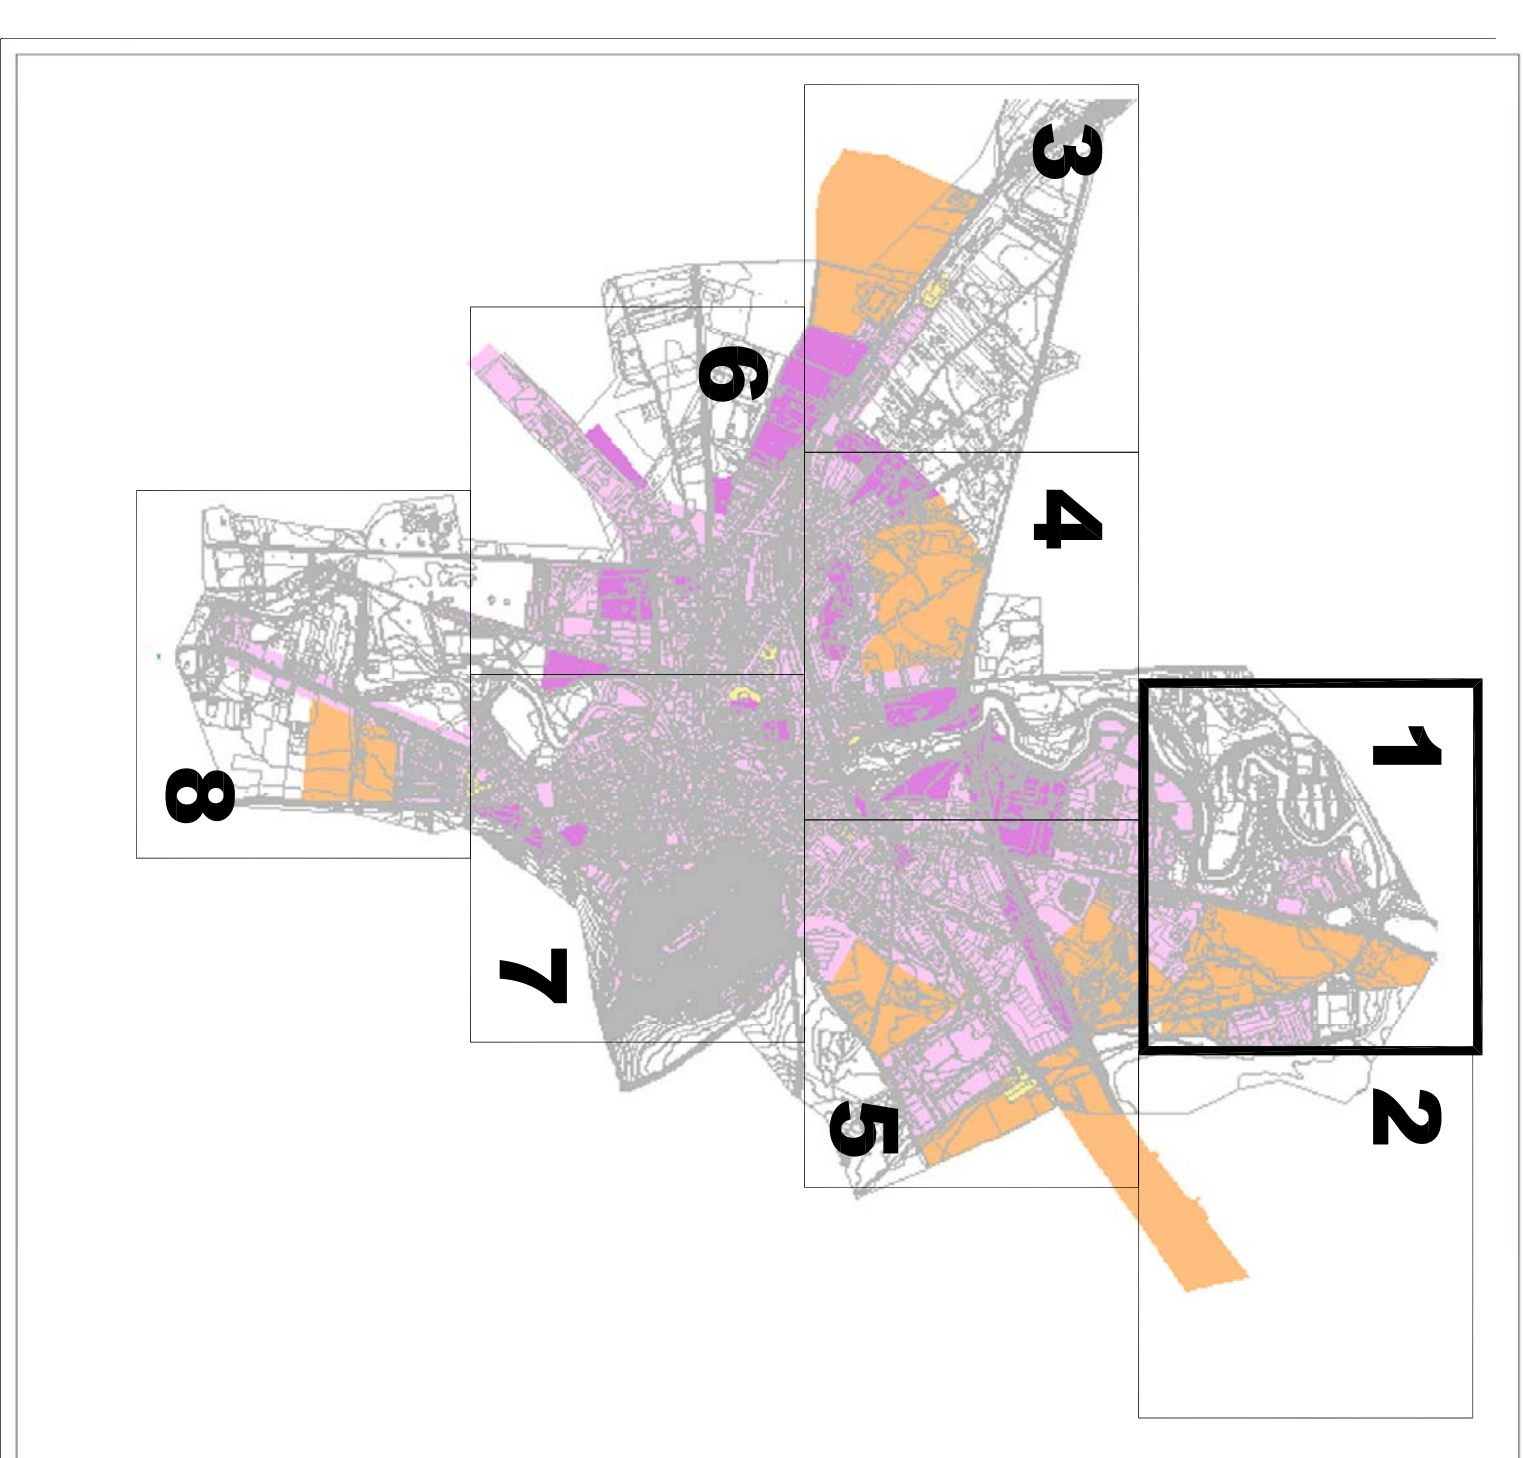

AYUNTAMIENTO DE PENAFIEL

EXCMO. AYUNTAMIENTO DE PENAFIEL

REVISIÓN Y ADAPTACIÓN DEL P.G.O.U. DE PENAFIEL DOCUMENTO PARA APROBACIÓN DEFINITIVA

ATAYARO S.L.

PLANO ORDENACIÓN 1 DE 11

SUBSTITUTO A: ESCALA 1:1.000

SUBSTITUTO POR: NÚMERO PO2.1

FECHA: AÑO 2012