


ÁMBITOS DE ORDENACIÓN	
	ETVC Edificación Tradicional en Marzanas Cerrada
	RUA1 Unifamiliar Aislada
	RUA1 Unifamiliar adosada
	RUA2 Unifamiliar Adosada bajo mixto
	RUB1 Residencial en Bloque Lineal
	RUB2 Residencial en Bloque Aislado
	REB1 Equipamientos
	ERNU Edificación Rural en Núcleo Urbano
	EIAI Edificación Industrial Aislada
	EIPI Edificación Industrial Entre Medianeras
	BCOB Botegas
	ELAV Espacios Libres Públicos, Áreas Verdes
	ELPV Espacios Libres Privados
	ELVC Espacios Libres Públicos, Vivero y Comunicaciones
	ORDENANZA DE CONSERVACIÓN
	PROTECCIÓN INTEGRAL
	PROTECCIÓN ESTADISTICAL CUB
	PROTECCIÓN AMBIENTAL DE FALDADA
	LÍMITE DE SUELO URBANO
	LÍMITE DEL CONJUNTO HISTÓRICO
	SUELO URBANO CONSOLIDADO N.F.
	LÍMITE DE SUELO URBANO NO CONSOLIDADO
	Solo Suelo Urbanizable
	Solo Suelo Urbanizable, Asuando
	LÍMITE DE SUELO URBANIZABLE
	ÁREAS DE PROYECTO SINGULAR
	SISTEMA GENERAL
	SPP PROTECCIÓN INFRAESTRUCTURAS

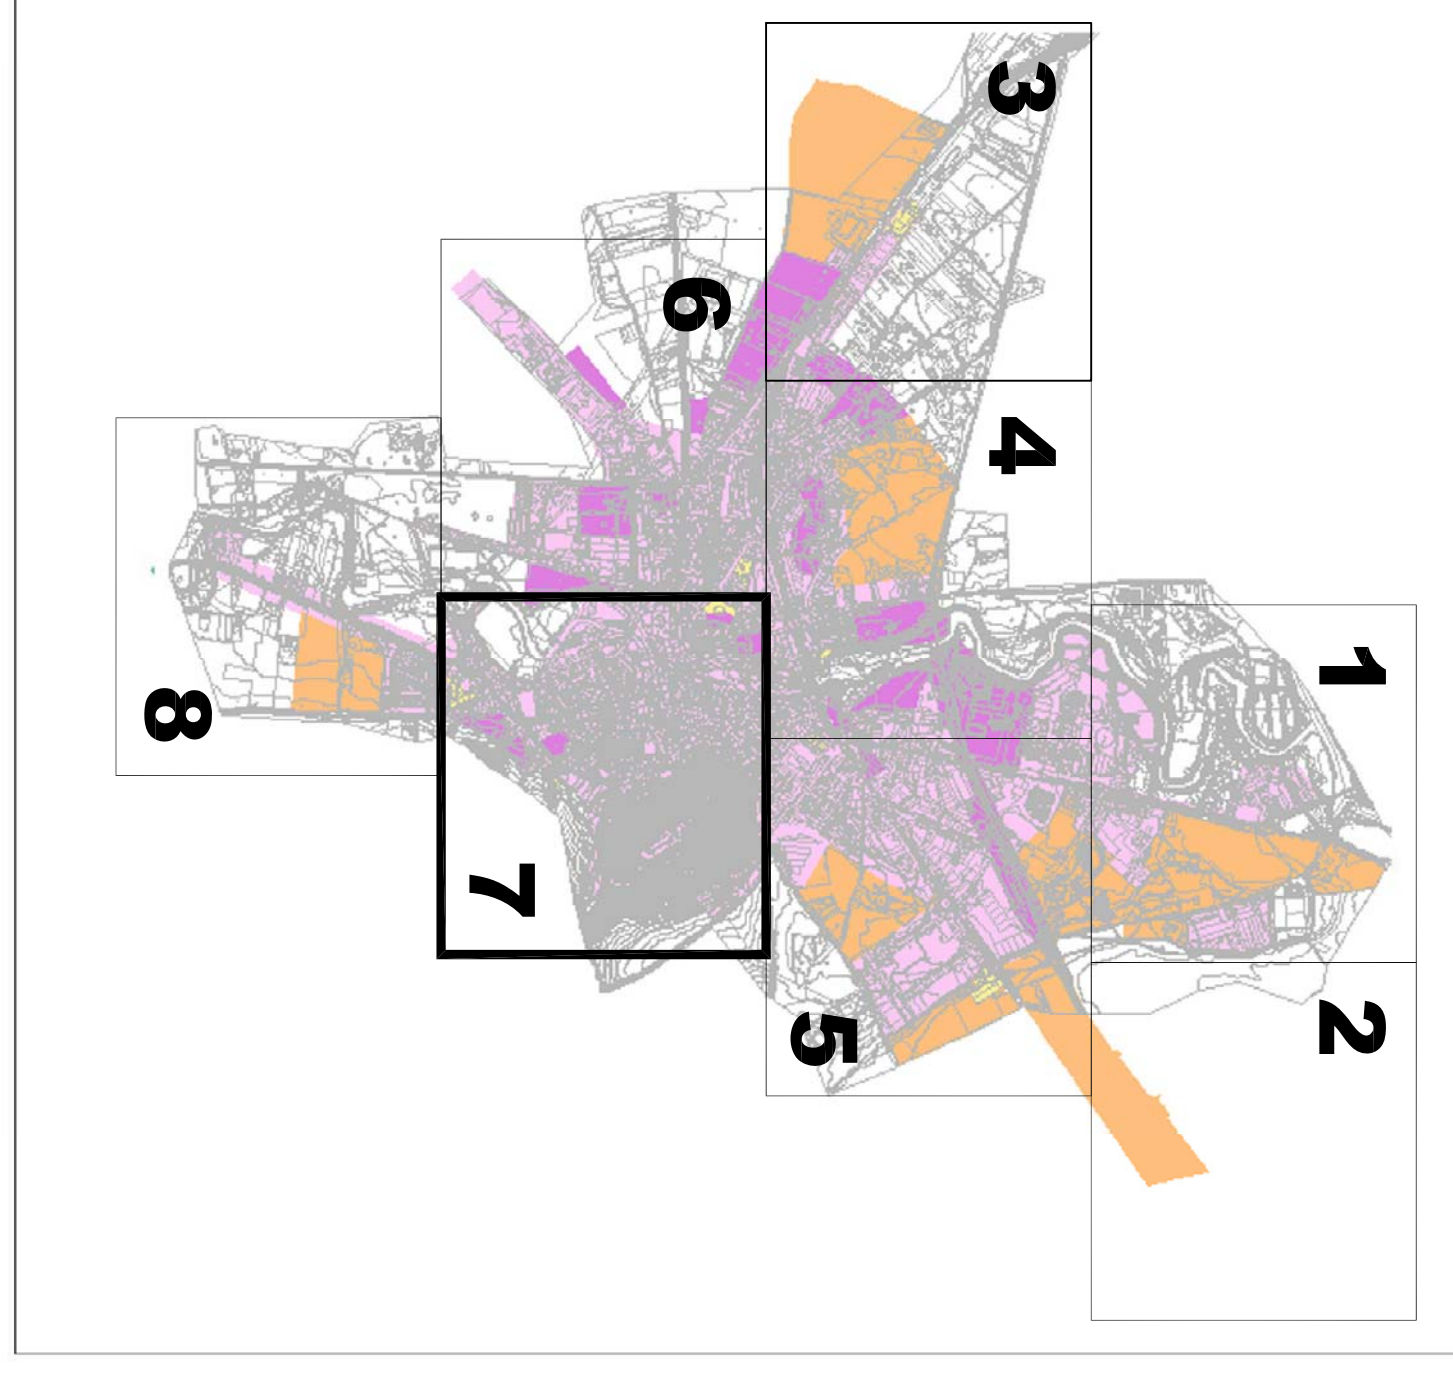

EXCMO. AYUNTAMIENTO DE
PENAFIEL

ESTÁ SERÁ EL
DE CASTILLA

REVISIÓN Y ADAPTACIÓN DEL
P.G.O.U. DE PENAFIEL
DOCUMENTO PARA APROBACIÓN DEFINITIVA

ATILANO S.L.

PLANO
ORDENACIÓN
7 DE 11

SISTEMA A: ESCALA
1:1.000

SUSTITUIDO POR: NÚMERO
PO2.7

FECHA: AÑO 2012

N

PO2.7