


| ÁMBITOS DE ORDENACIÓN | |
|-----------------------|---|
| | ETIC Edificación Tradicional en Manzana Cerrada |
| | RUAS Unifamiliar Asistida |
| | RUAT Unifamiliar Asistida |
| | RUAZ Unifamiliar Adosada bajo mito |
| | RCBI Residencial en Bloque Lineal |
| | RCBA Residencial en Bloque Asistido |
| | ESD Equipamientos |
| | ERNU Edificación Rural en Núcleo Urbano |
| | EIA Edificación Industrial Asistida |
| | EEM Edificación Industrial Entre Medianeras |
| | BCOB Botargas |
| | ELAV Espacios Libres Públicos Áreas Verdes |
| | ELPP Espacios Libres Privados |
| | ELVC Espacios Libres Públicos Varios y Comunicaciones |
| | ORGANIZACION DE CONSERVACION |
| | PROTECCION INTEGRAL CHI |
| | PROTECCION ESTRUCTURAL CHZ |
| | PROTECCION AMBIENTAL DE FACHADA |
| | LÍMITE DE SUELO URBANO |
| | LÍMITE DEL CONJUNTO HISTÓRICO |
| | SUELO URBANO CONSOLIDADO NF |
| | LÍMITE DE SUELO URBANO NO CONSOLIDADO |
| | SUELO URBANO CONSOLIDADO NI |
| | SUELO URBANO NO CONSOLIDADO NI |
| | LÍMITE DE SUELO URBANIZABLE |
| | APS ÁREAS DE PROYECTO SINGULAR |
| | SISTEMA GENERAL |
| | SPI PROTECCIÓN INFRAESTRUCTURAS |

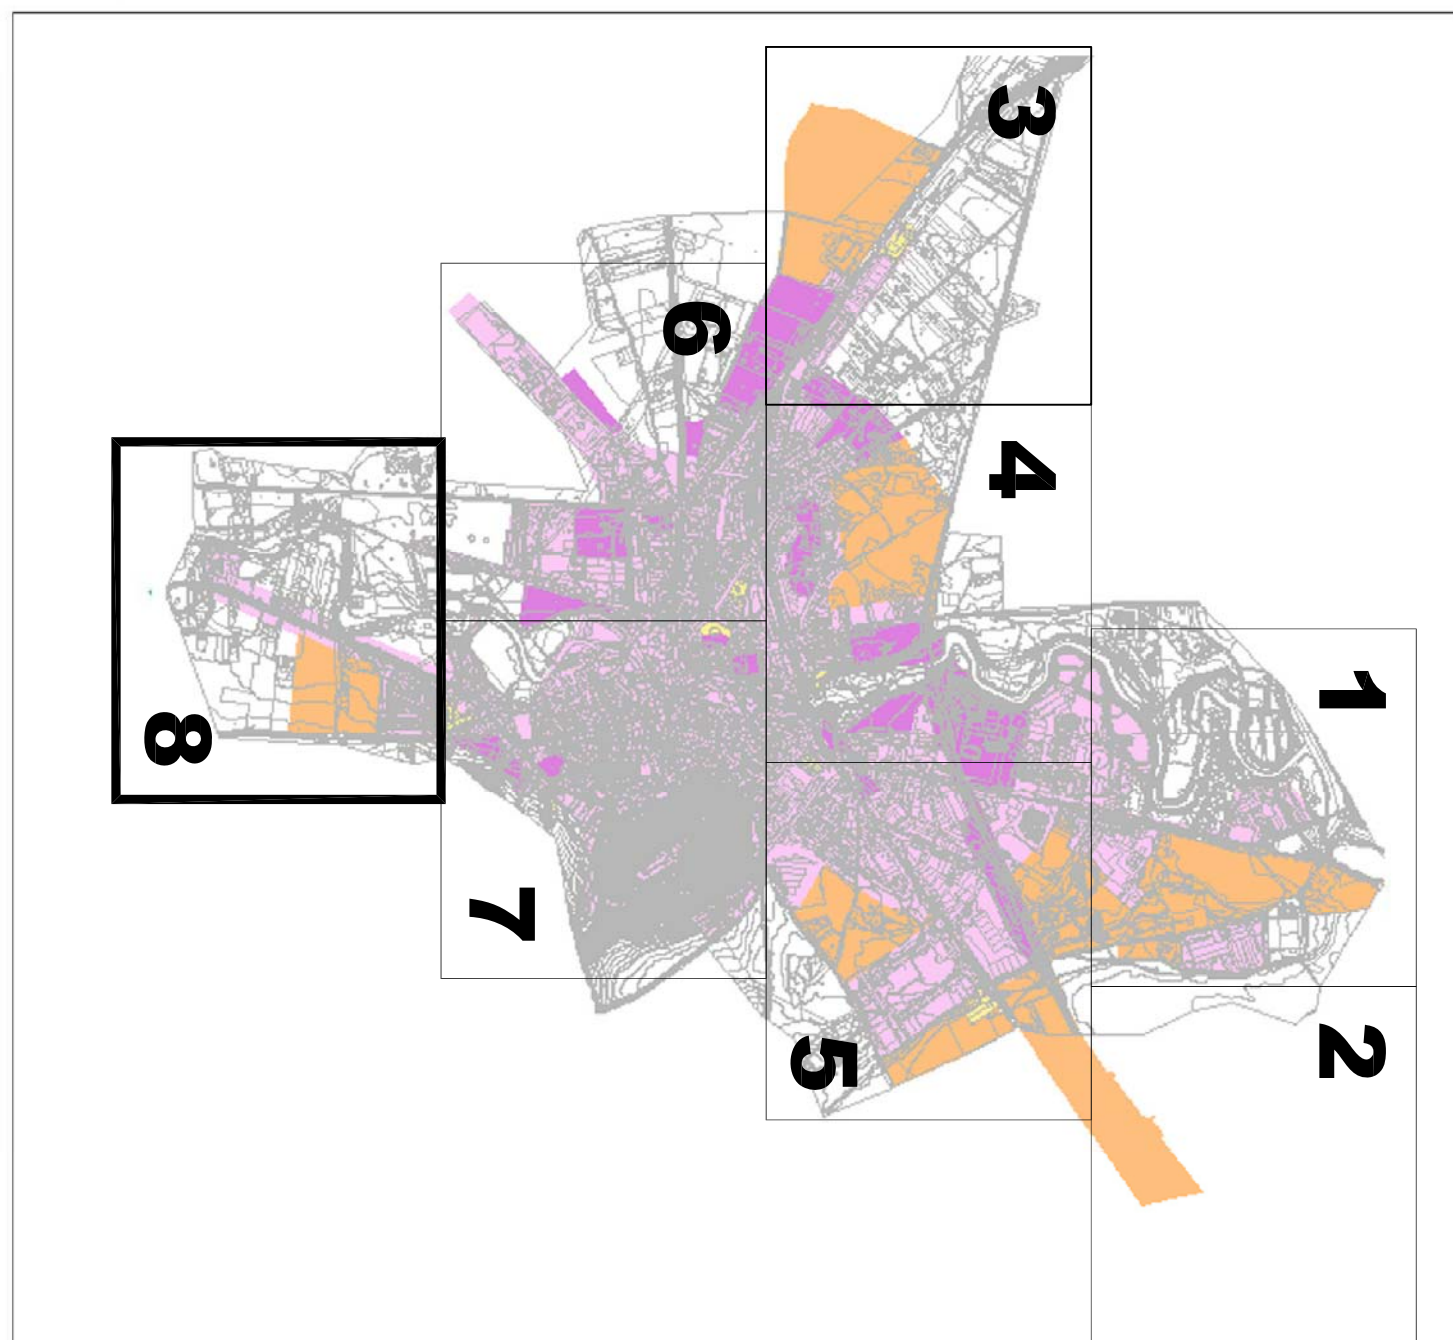

EXCMO. AYUNTAMIENTO DE
PENAFIEL

REVISIÓN Y ADAPTACIÓN DEL
P.G.O.U. DE PENAFIEL
DOCUMENTO PARA APROBACIÓN DEFINITIVA

ATÁRRO S.L.

PLANO
ORDENACIÓN
8 DE 11

SUSTITUIVE A :
ESCALA
1:1.000

SUSTITUIDO POR:
NÚMERO
PO2.8

FECHA
AÑO 2012